


alpen strasse gümligen

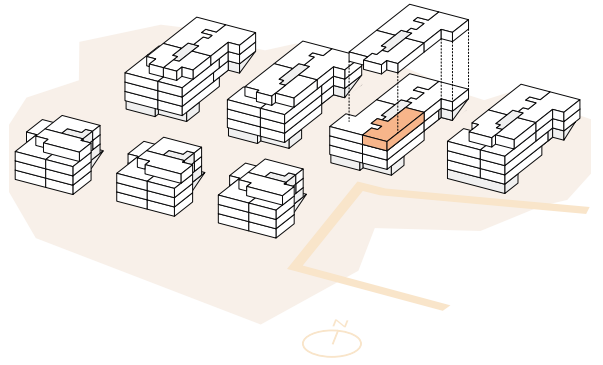


4.5-Zimmer-Wohnung

Gebäude 74, Geschoss 3
Alpenstrasse, 3073 Gümligen

Wohnung 74.34

Wohnfläche 101.9 m²

Aussenfläche 14.8 m²

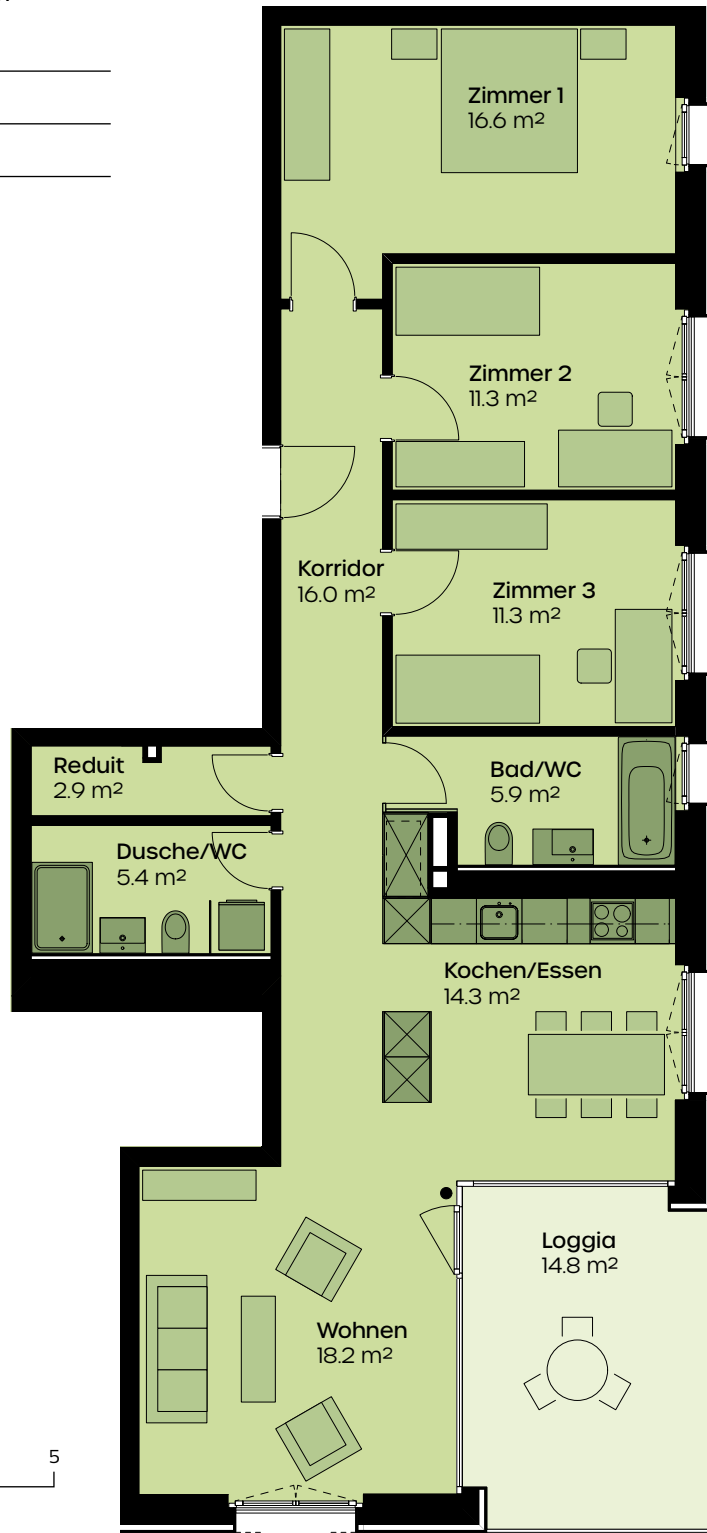

0 1 2 5

MST. 1:100